


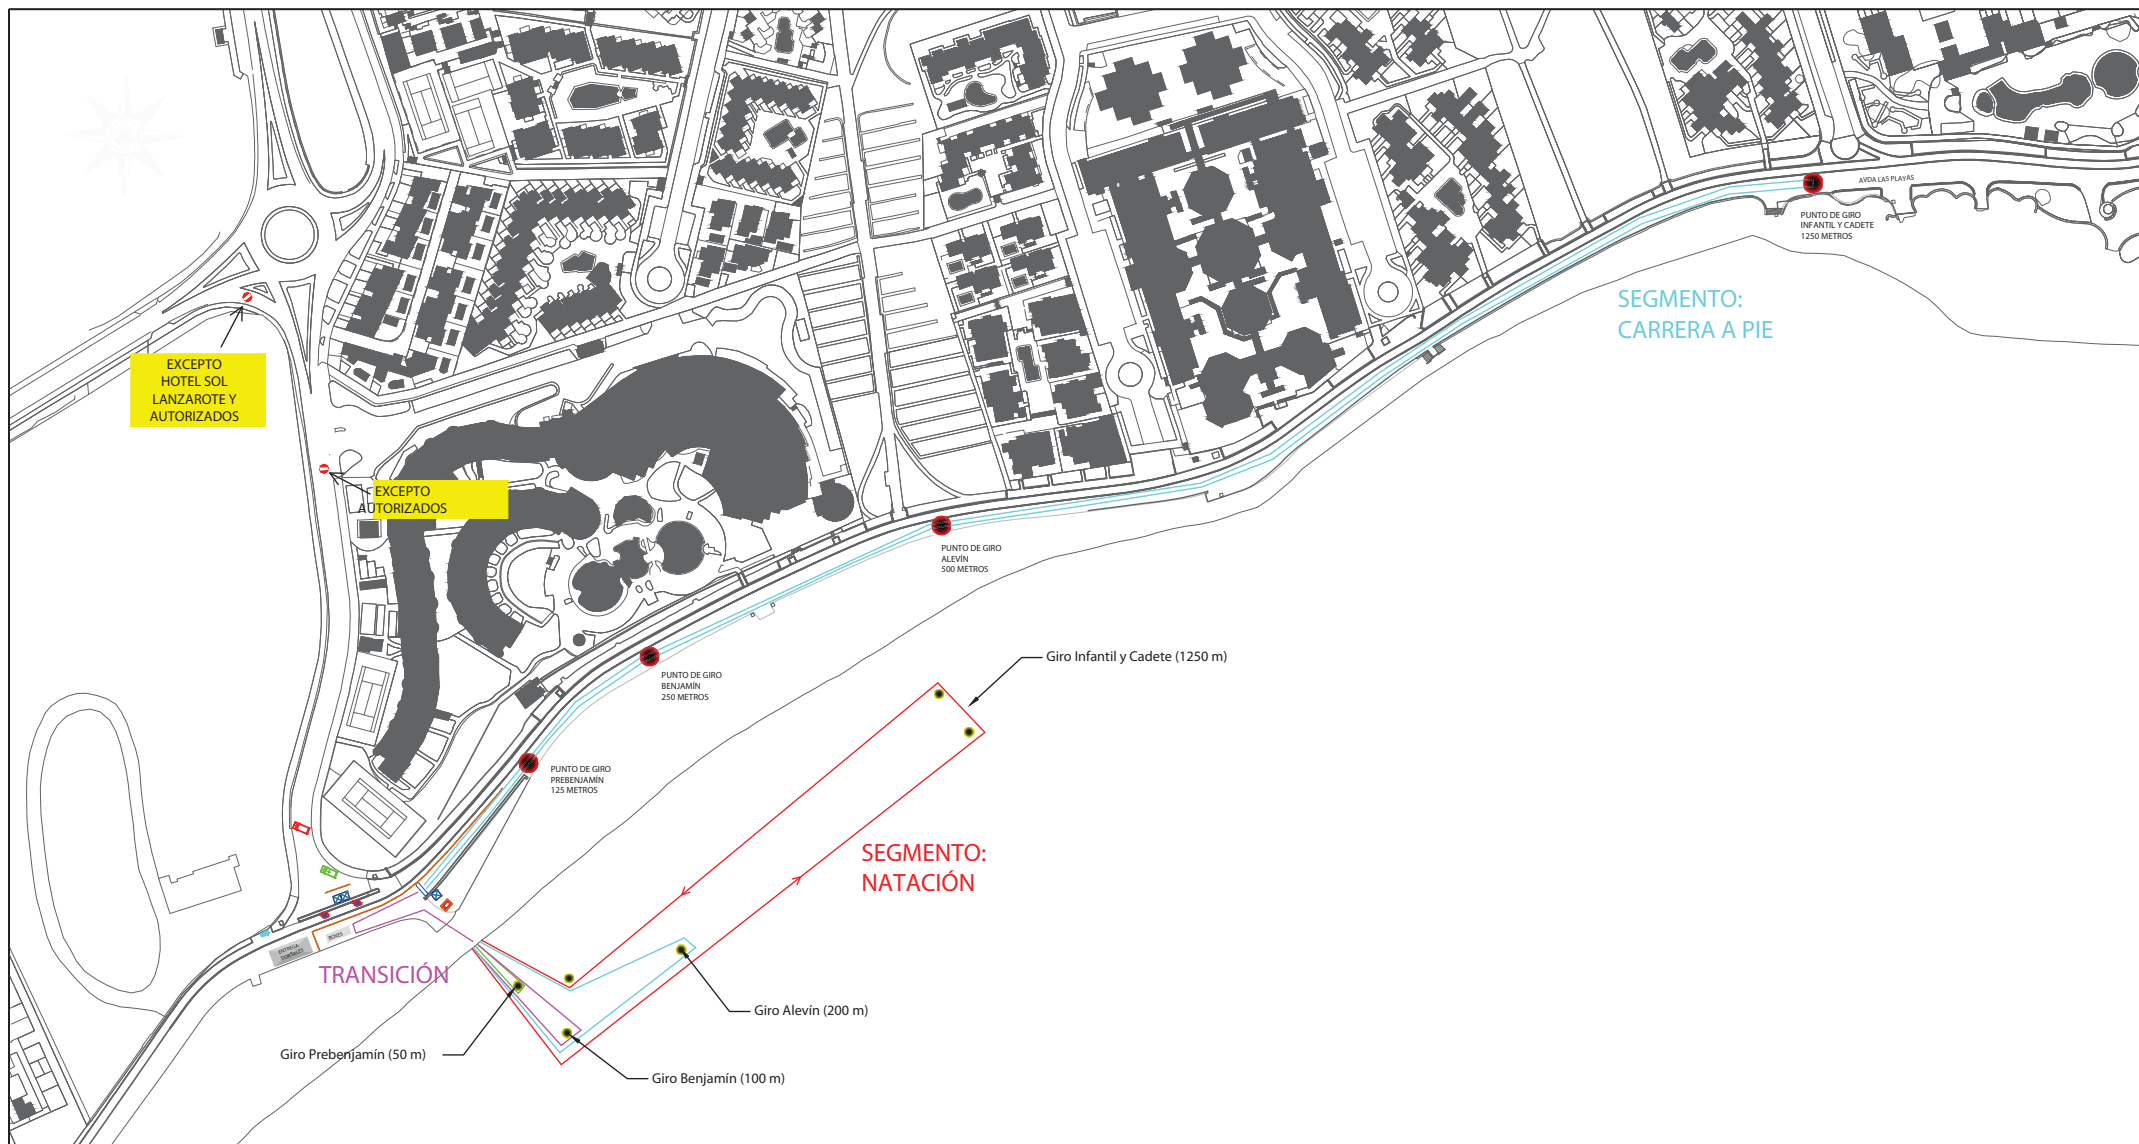

	BALIZAMIENTO PERIMETRAL		SEÑAL R-307
	BOYA DE SEÑALIZACIÓN		SEÑAL R-101
	PUNTO DE GIRO		GRUPO ELECTRÓGENO
	PIRAGUA DE SEGUIMIENTO		CARPA 3,00 x 3,00m
	ESTACIONAMIENTO PREFERENTE AMBULANCIA		ARCO HINCHABLE 6,00 x 1,00m
	BLOQUEO FÍSICO MÓVIL		CABINAS SANITARIAS PORTÁTILES