


23 mayo
 2026

Cortes de
Carreteras

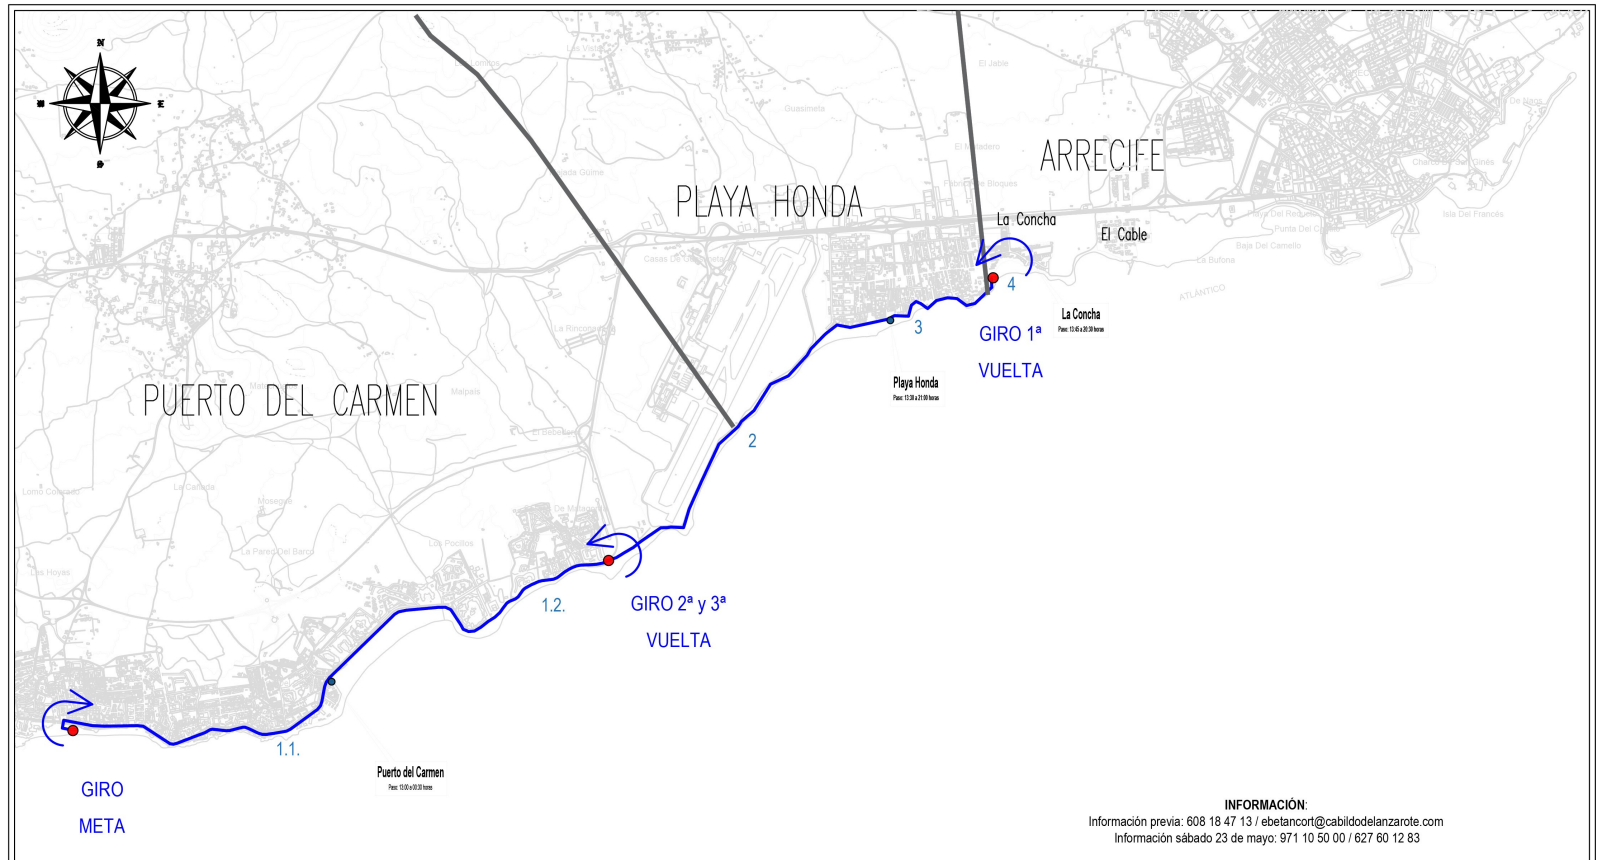

INFORMACIÓN:
 Información previa: 608 18 47 13 / ebetancort@cabildodelanzarote.com
 Información sábado 23 de mayo: 971 10 50 00 / 627 60 12 83

HORARIO APROXIMADO DE AFECCIÓN DE VÍAS

- 1.1. AVENIDA LAS PLAYAS (C/ Guanapay a C/ Marte) 11:00 a 01:00 horas.
- 1.2. AVENIDA LAS PLAYAS (C/ Marte a Carretera Las Playas) 12:30 a 01:00 horas.
- 2. CAMINO GUACIMETA 12:45 a 21:15 horas.
- 3. AVENIDA PLAYA HONDA 13:00 a 21:00 horas.
- 4. AVENIDA SECUNDINO DELGADO 13:30 a 20:30 horas.

<p>SIKAN PROYECTOS Y SOLUCIONES INTEGRALES</p> <p>Calle Granada, 29 Bajo Izquierdo 35500, Arrecife</p> <p>Móvil: 679 73 85 30 e-mail: info@sikan@gmail.com</p>	PLAN DE AUTOPROTECCIÓN: "XXXIV IRONMAN LANZAROTE"	
	EMPLAZAMIENTO: TÉRMINO MUNICIPAL DE TÍAS, SAN BARTOLOMÉ Y ARRECIFE, LANZAROTE, LAS PALMAS	
	PLANO: RECORRIDO SEGMENTO MARATÓN RECORRIDO, AFECCIÓN DE VÍAS E INDICACIONES	N° PLANO: 8 / 8
	PETICIONARIO: CLUB LA SANTA S.A.U. (A-35066356)	ESCALA: 1 / 13.000
EQUIPO REDACTOR: KEVIN JESÚS CAMACHO GARCÍA (TR-000009) RAMÓN ALFONSO MACHÍN DÍAZ (TR-000091)	FECHA: MAYO 2026	